


茶室見取り図

※概略見取り図です

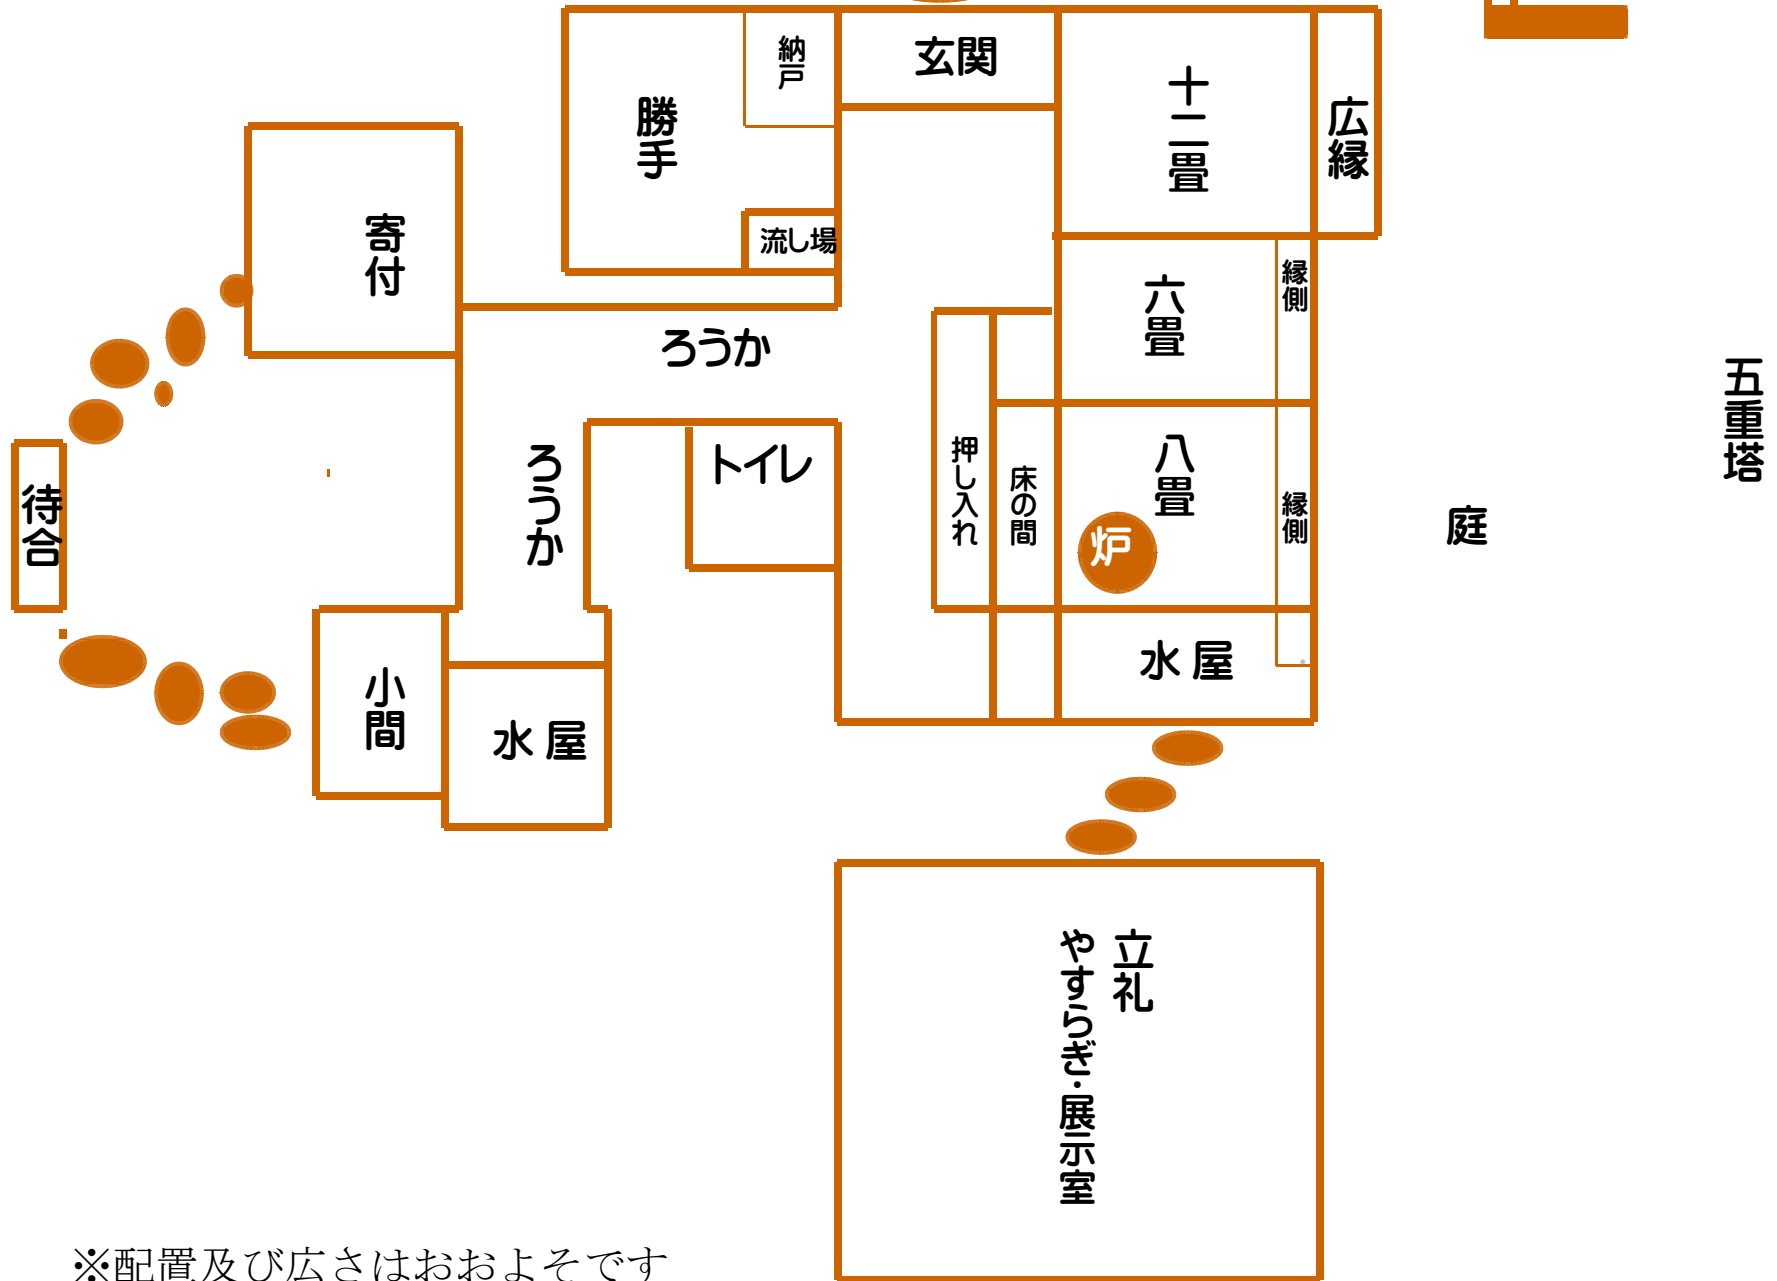

※配置及び広さはおおよそです